

KOPIAL

Delgivning till

Sökandens namn och postadress

Norsjö kommun
935 81 Norsjö

Sökandens telefon

Bygglov
Ärende och beslut

02.029/220

§ 3

Ansökan om marklov för utfyllnad av jord och sten på fastigheten Norsjö 4:57

Ansökan avser utfyllnad av jord och sten i tre etapper på fastigheten Norsjö 4:57. Utfyllnaden innebär en nivåhöjning med ca 1 m mot nuvarande markhöjd.

Området är redovisat som parkmark i gällande detaljplan.

Bygg- och miljönämnden beslutar:

att marklov beviljas för utfyllnad av jord och sten enligt upprättat förslag.

Allmänna föreskrifter

[]

Kompletterande handlingar skall inges till byggnadsnämnden enligt särskild infordran

Text efter markerad ruta gäller

[]

Bifogade föreskrifter skall iakttas: Stadsarkitektens yttrande i ärendet skall vara positivt.

Avgifter

Granskning och besiktning, kr Nybyggnadskarta, kr Summa avg, kr
624:-


Justering (sign)

Utdragsbestyrkande

Expediering

SÖK 18/2

(+299.00) = Befintlig markhöjd
(+299.00) = Blivande markhöjd

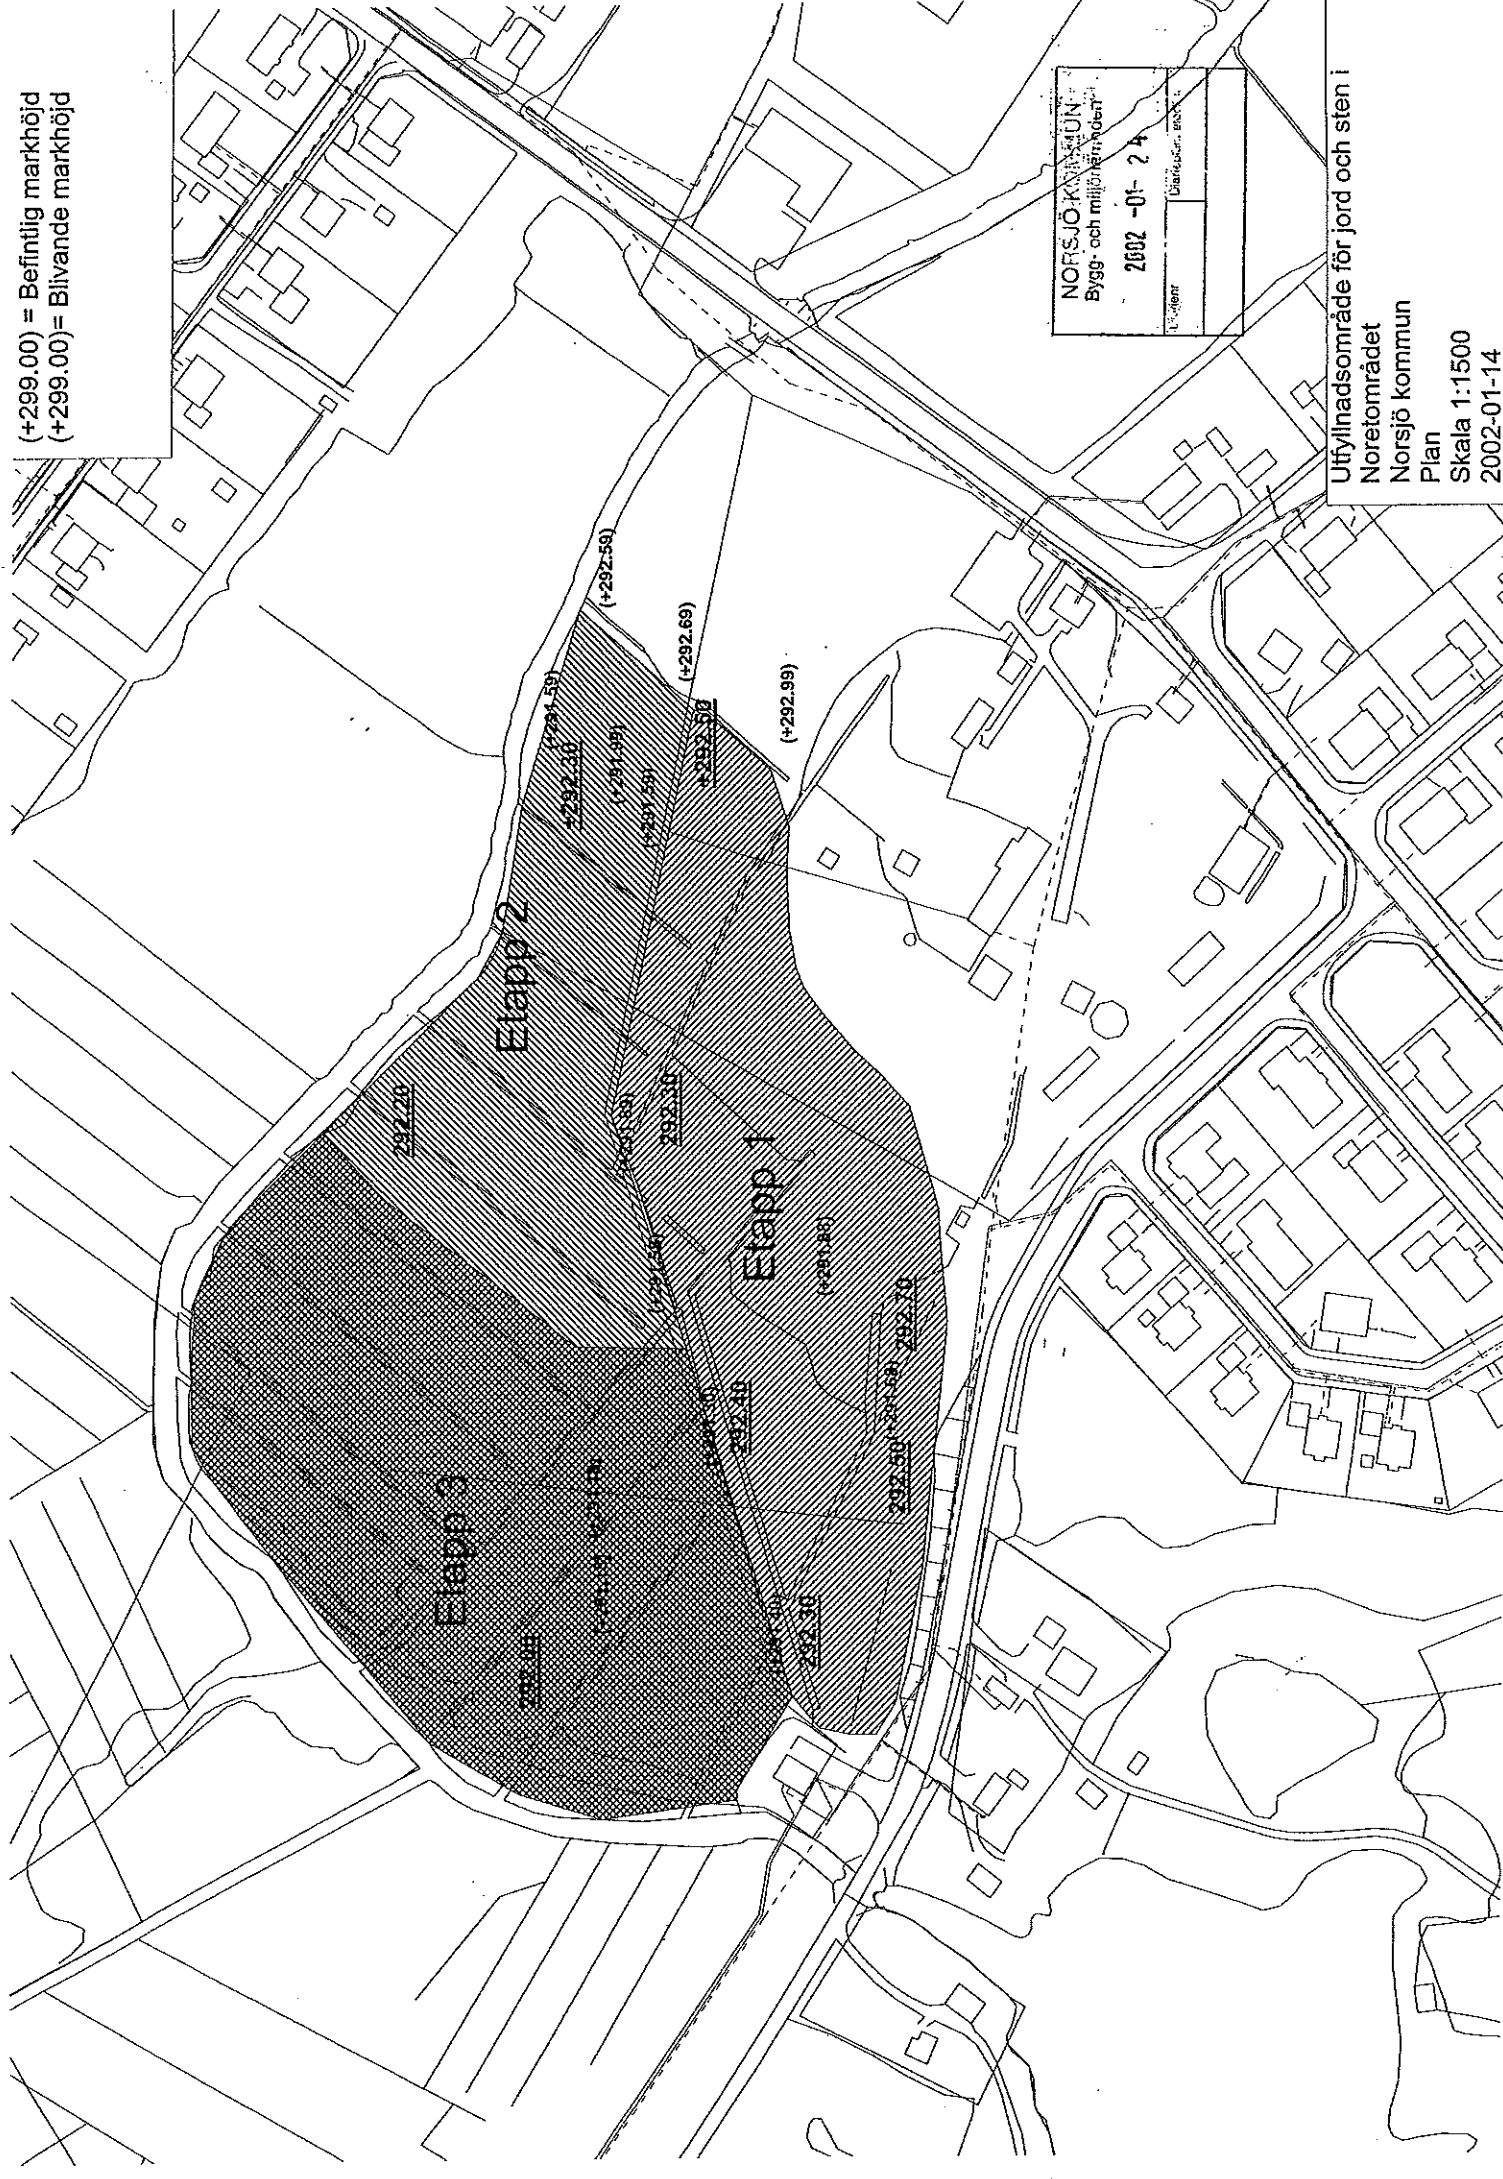

NORSJÖKOMMUN	
Bygg- och miljönämnden	
2002-01-24	Utskriftsdatum
	Bladnummer: 001

Utfyllnadsområde för jord och sten i
Noretområdet
Norsjö kommun
Plan
Skala 1:1500
2002-01-14



omf.

