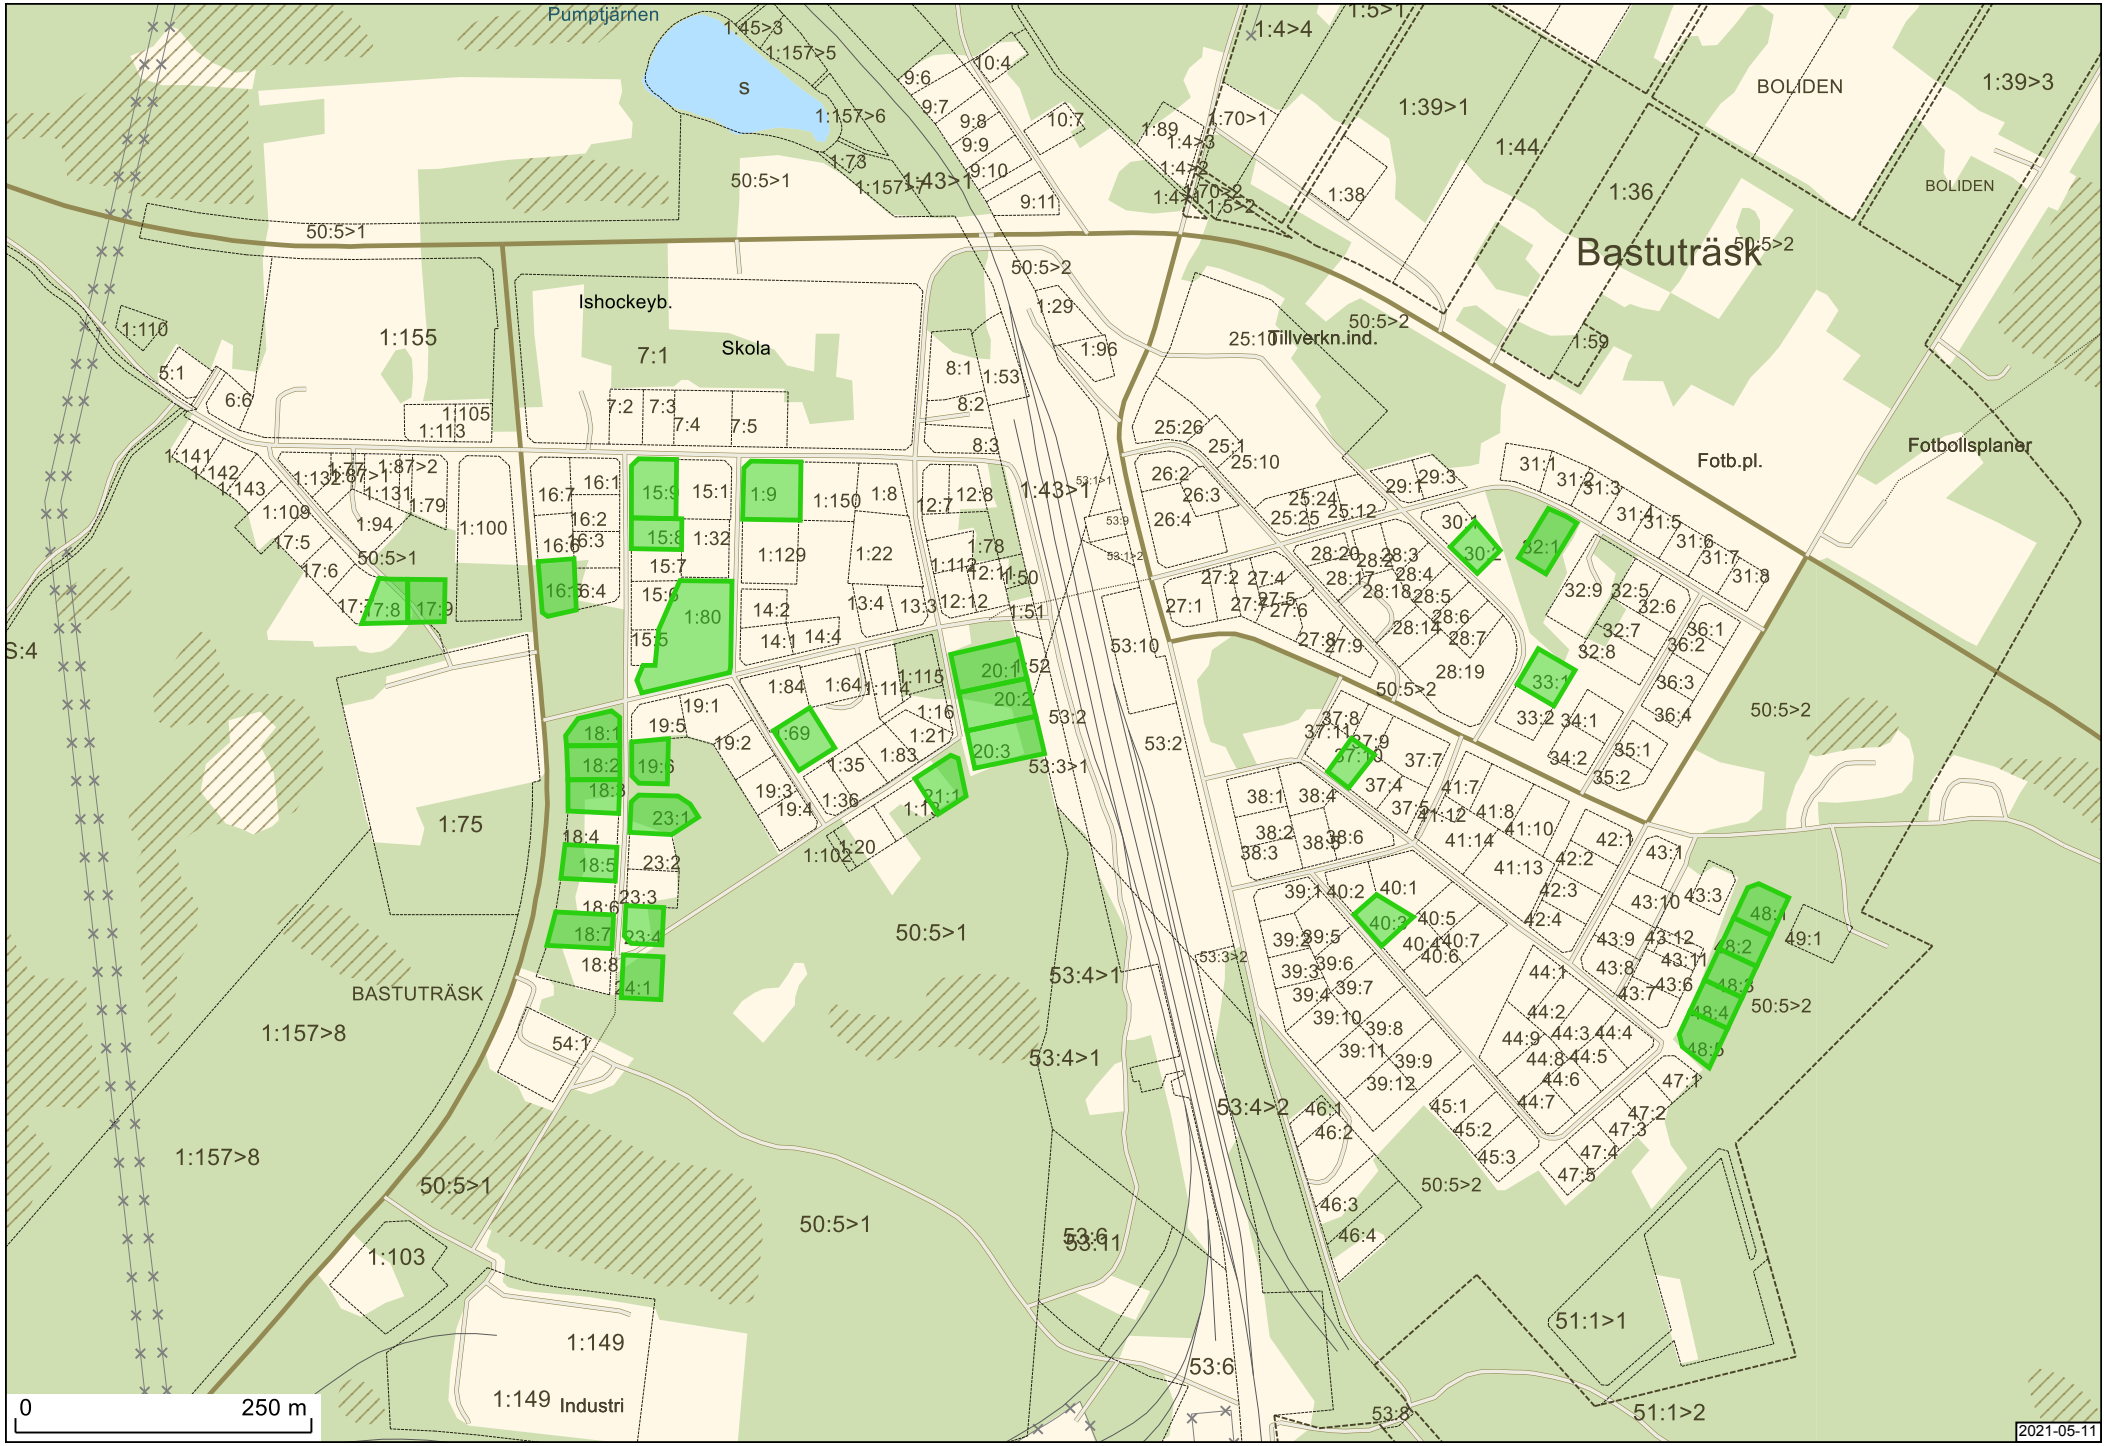
Pumptjärnen
Bastuträsk
Ishockeyb.
Skola
Tillverkn.ind.
Fotb.pl.
Fotbollsplaner
BOLIDEN
BASTUTRÄSK
Industri
50:5>1
50:5>2
53:4>1
53:4>2
53:3>2
53:3>1
53:2
53:10
53:6
53:8
51:1>1
51:1>2
1:155
1:75
1:157>8
1:103
1:149
1:43>1
1:44
1:39>1
1:39>3
1:36
1:38
1:59
1:96
1:53
1:29
1:150
1:129
1:22
1:80
1:102
1:20
1:83
1:84
1:64
1:69
1:35
1:36
1:21
1:16
1:115
1:114
1:112
1:78
1:50
1:51
1:52
1:32
1:100
1:94
1:79
1:131
1:132
1:87>2
1:87>1
1:110
1:109
1:105
1:113
1:141
1:142
1:143
1:89
1:70>1
1:70>2
1:4>4
1:4>3
1:5>1
1:5>2
1:45>3
1:157>5
1:157>6
1:73
1:157
0
250 m
2021-05-11