


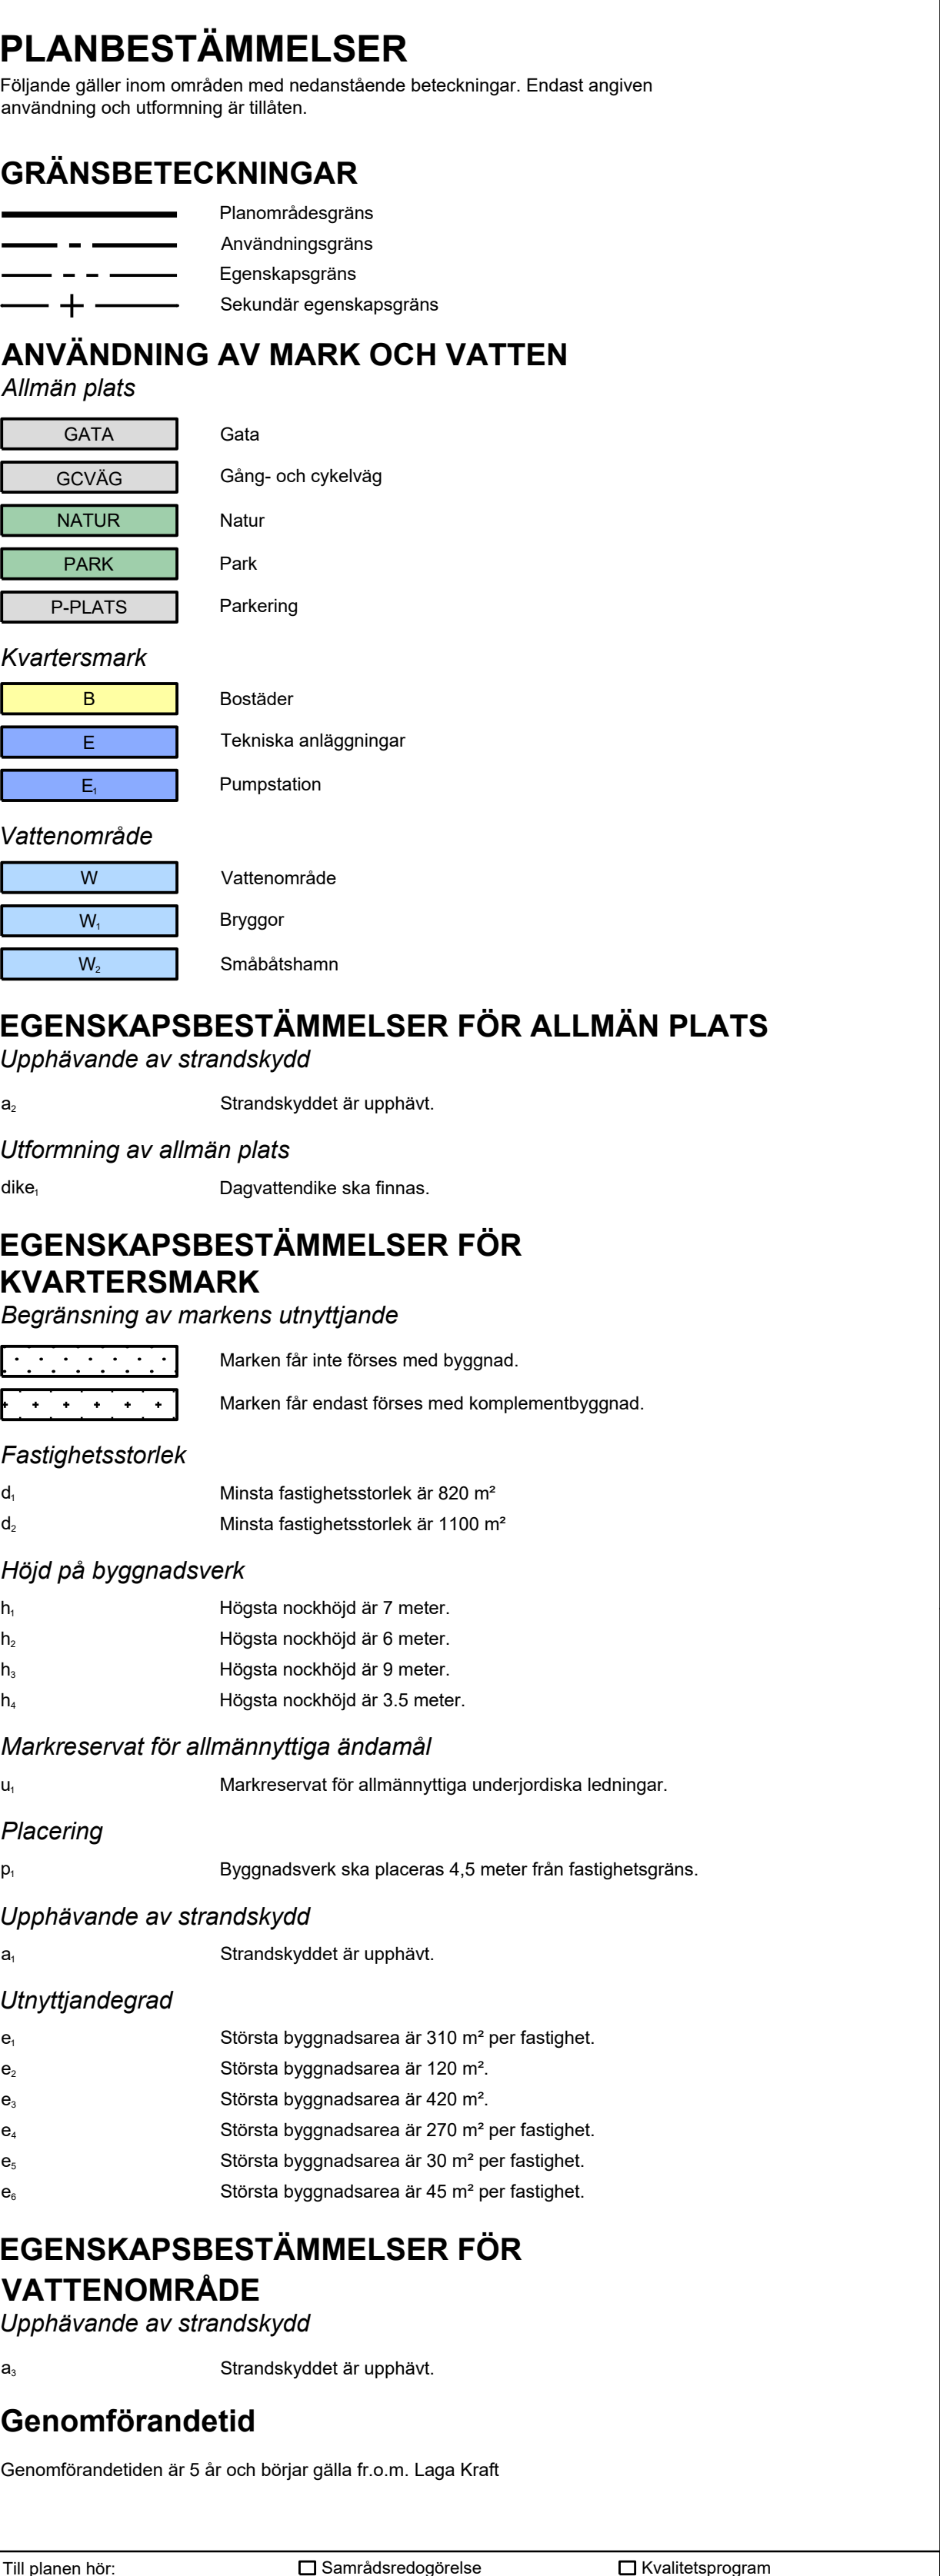


**Malå/Norsjö
Miljö- och
Byggnämnad**

Grundkarta
 Norsjö Kommun
 Nya Lilltjärnbränna

Sweref 99 1845
 RH 00

Grundkarta upprättad av
 Norsjö Primärkarta med
 fasthetsgränser från
 GSD Fasthetskarta
 Adat: 2024-05-27

2024-10-24
 ELU
 Malå/Norsjö Miljö-
 och Byggnadsektion


0 10 20 30 40 50 60 70 80 90 100
 Skala: 1:1500 (A1)

Till planen hör:	☐ Samrådsredogörelse	☐ Kvalitetsprogram
☒ Planbeskrivning	☐ Granskningsutlåtande	☐ Gestalttningsprogram
☒ Genomförandebeskrivning	☐ Miljökonsekvensbeskrivning	☐
☒ Fastighetsföretckning	☐ Illustration	☐

Detaljplan för

Nya Lilltjärnbränna

Norsjö 56:22 m.fl.

 Norsjö Kommun	Västerbottens Län	Beslutsdatum	Instans
SAMRÅDSSHANDLING		Godkännande	
Ellen Risberg, planarkitekt		Antagande	
Upprättad 2025-04-22	Reviderad	Laga kraft	
 NORSJÖ kommun	 AFRY SE ÖKÖVY	Diariener: MBN-2024-173	
Ingrid Ejderud Nygren Utvecklingsstrateg		Ellen Risberg, Planarkitekt, AFRY	